


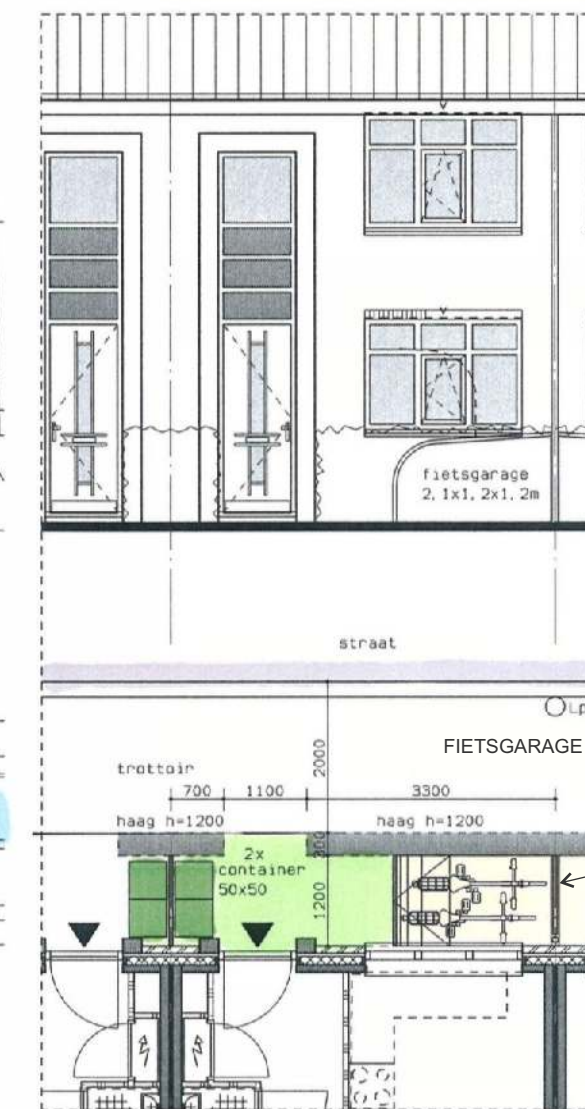


Detail voortuin

parkeren:
 13x seniorenappartement: 1.80pp/w=23,4pp
 17x juniorenappartement: 1.55pp/w=26,4pp
 24x gezinswoning: 1.80pp/w=43,2pp
 totaal 93,0pp


- parkeerplaats
- opstelplaats containers
- Haag (Fagus S.) incl. hekwerk h=1200mm
- rasterhekwerk h=1200mm

PROJECT
 PIJNACKER-NOOTDORP
 STATIONSLOCATIE
 OPDRACHTGEVER
 VAN MIERLO
 PLANONTWIKKELING
 ONDERDEEL
 DEFINITIEF ONTWERP
 GRONDGEBONDEN WONINGEN
 OMSCHRIJVING
 SITUATIE


SCHAAL 1:500	FORMAAT A2
DATUM 27-04-2010	GETEKEND AK
GEWIJZIGD	
A	F
B	G
C	H
D	I
E	J

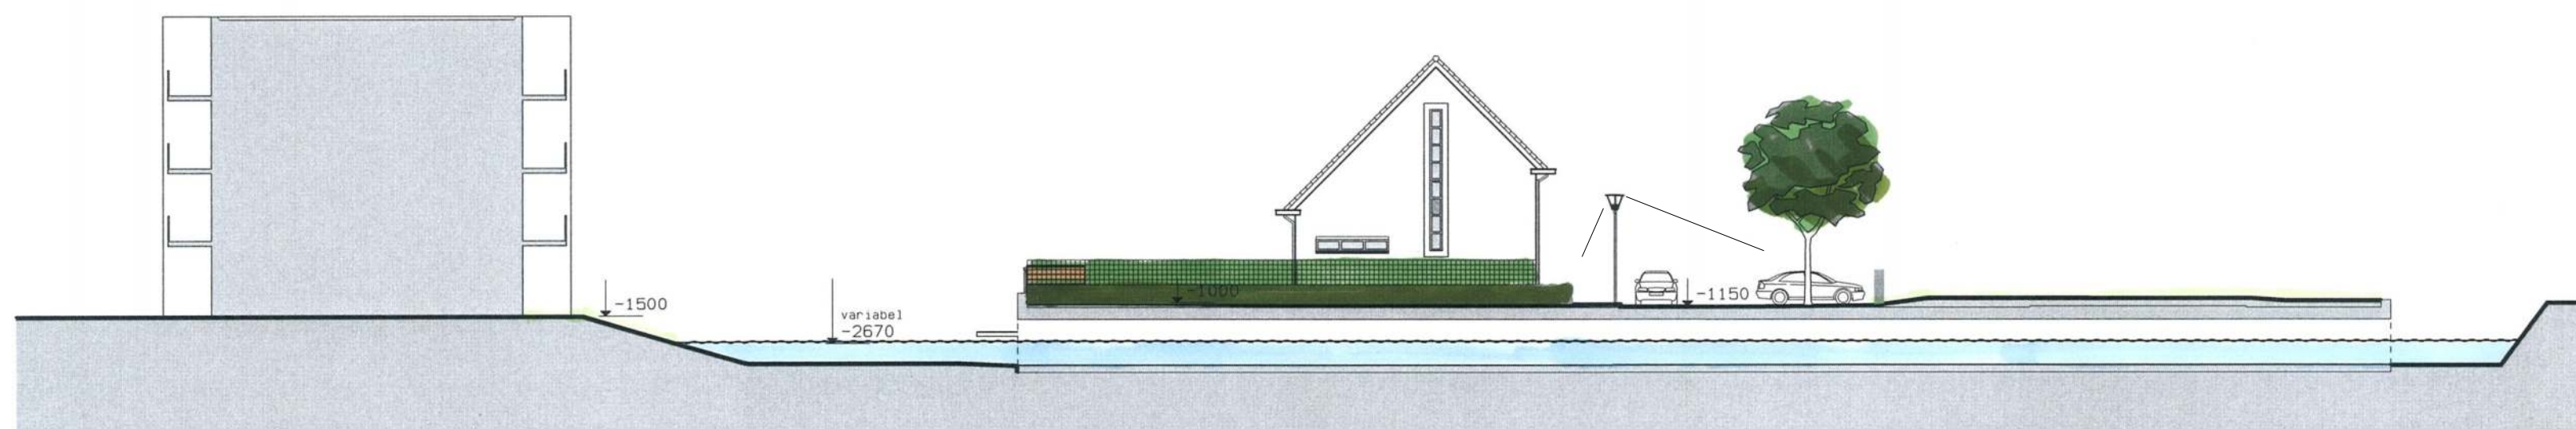

PROFIEL AA

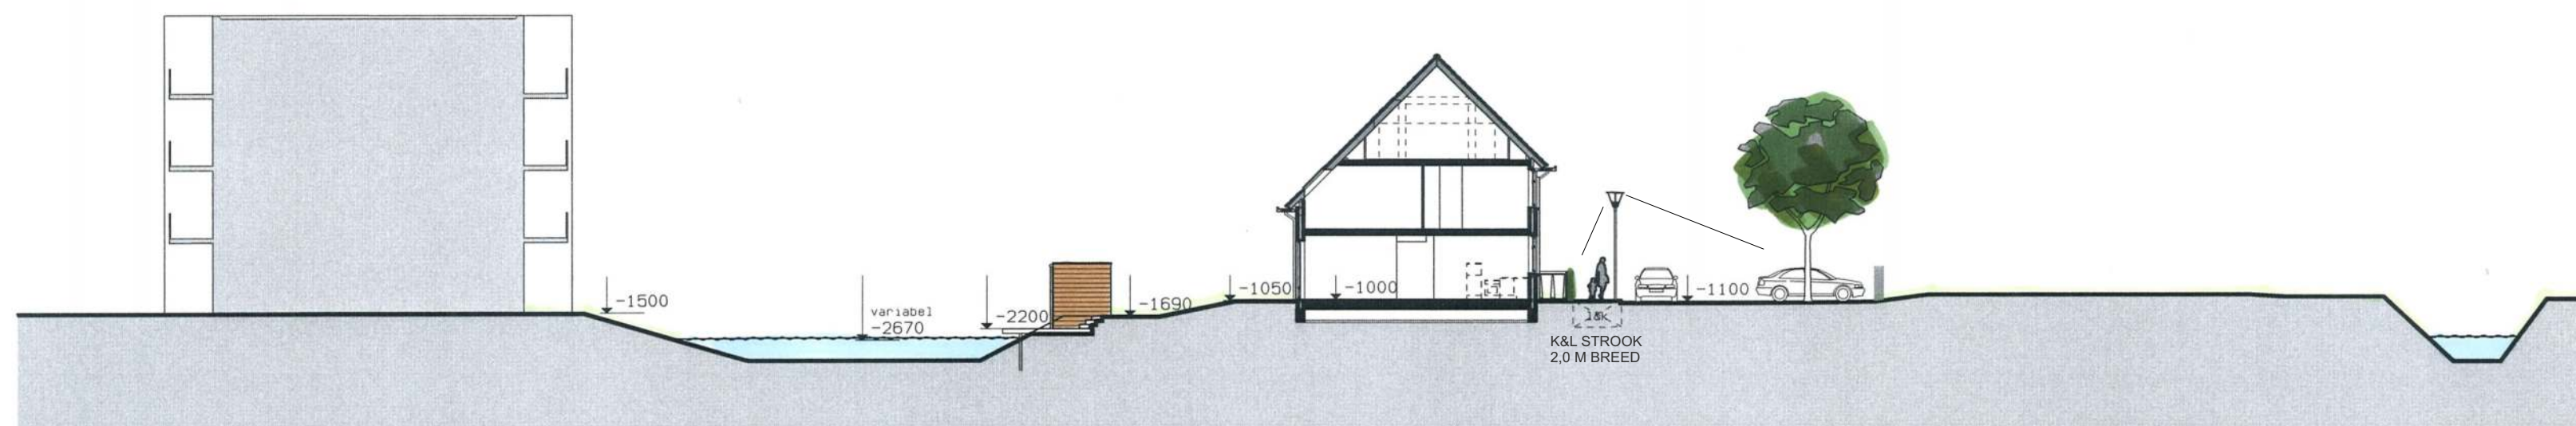

PROFIEL BB

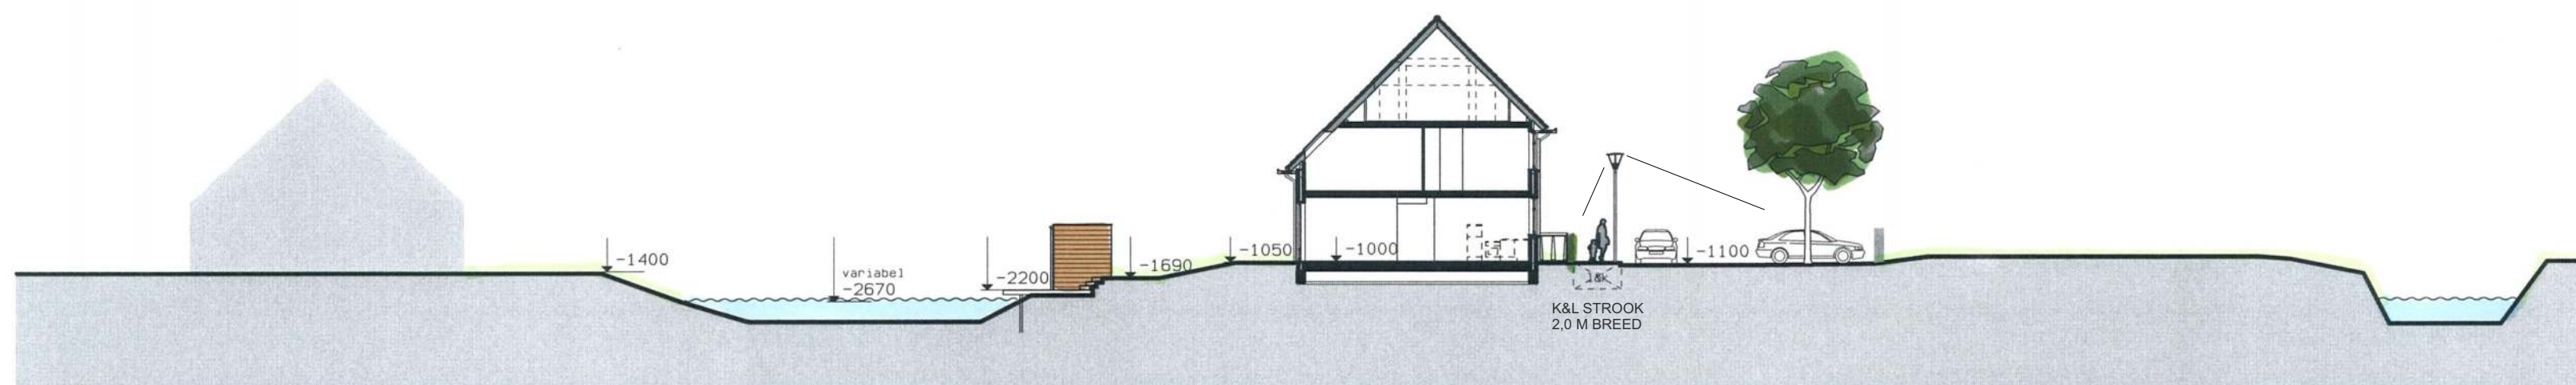

PROFIEL CC

PROJECT
 PIJNACKER-NOOTDORP
 STATIONSLOCATIE
 OPDRACHTGEVER
 VAN MIERLO
 PLANONTWIKKELING
 ONDERDEEL
 DEFINITIEF ONTWERP
 GRONDGEBONDEN WONINGEN
 OMSCHRIJVING
 PROFIELEN

SCHAAL 1:250	FORMAAT A2
DATUM 27-04-2010	GETEKEND RB
GEWIJZIGD	
A	F
B	G
C	H
D	I
E	J

SCHIPPERS ARCHITECTEN BNA



BURG. PATIJNLAAN 1930
 2585 CB DEN HAAG

TEL. 070-350.57.51
 FAX 070-355.84.02



WERKNR
 4287

BLAD NR
 D - 05

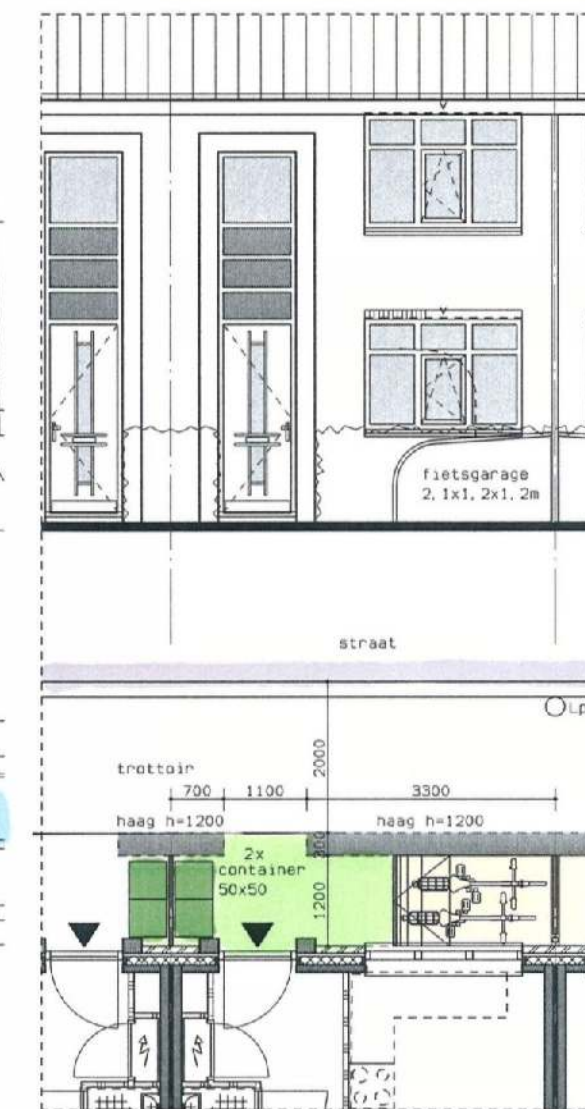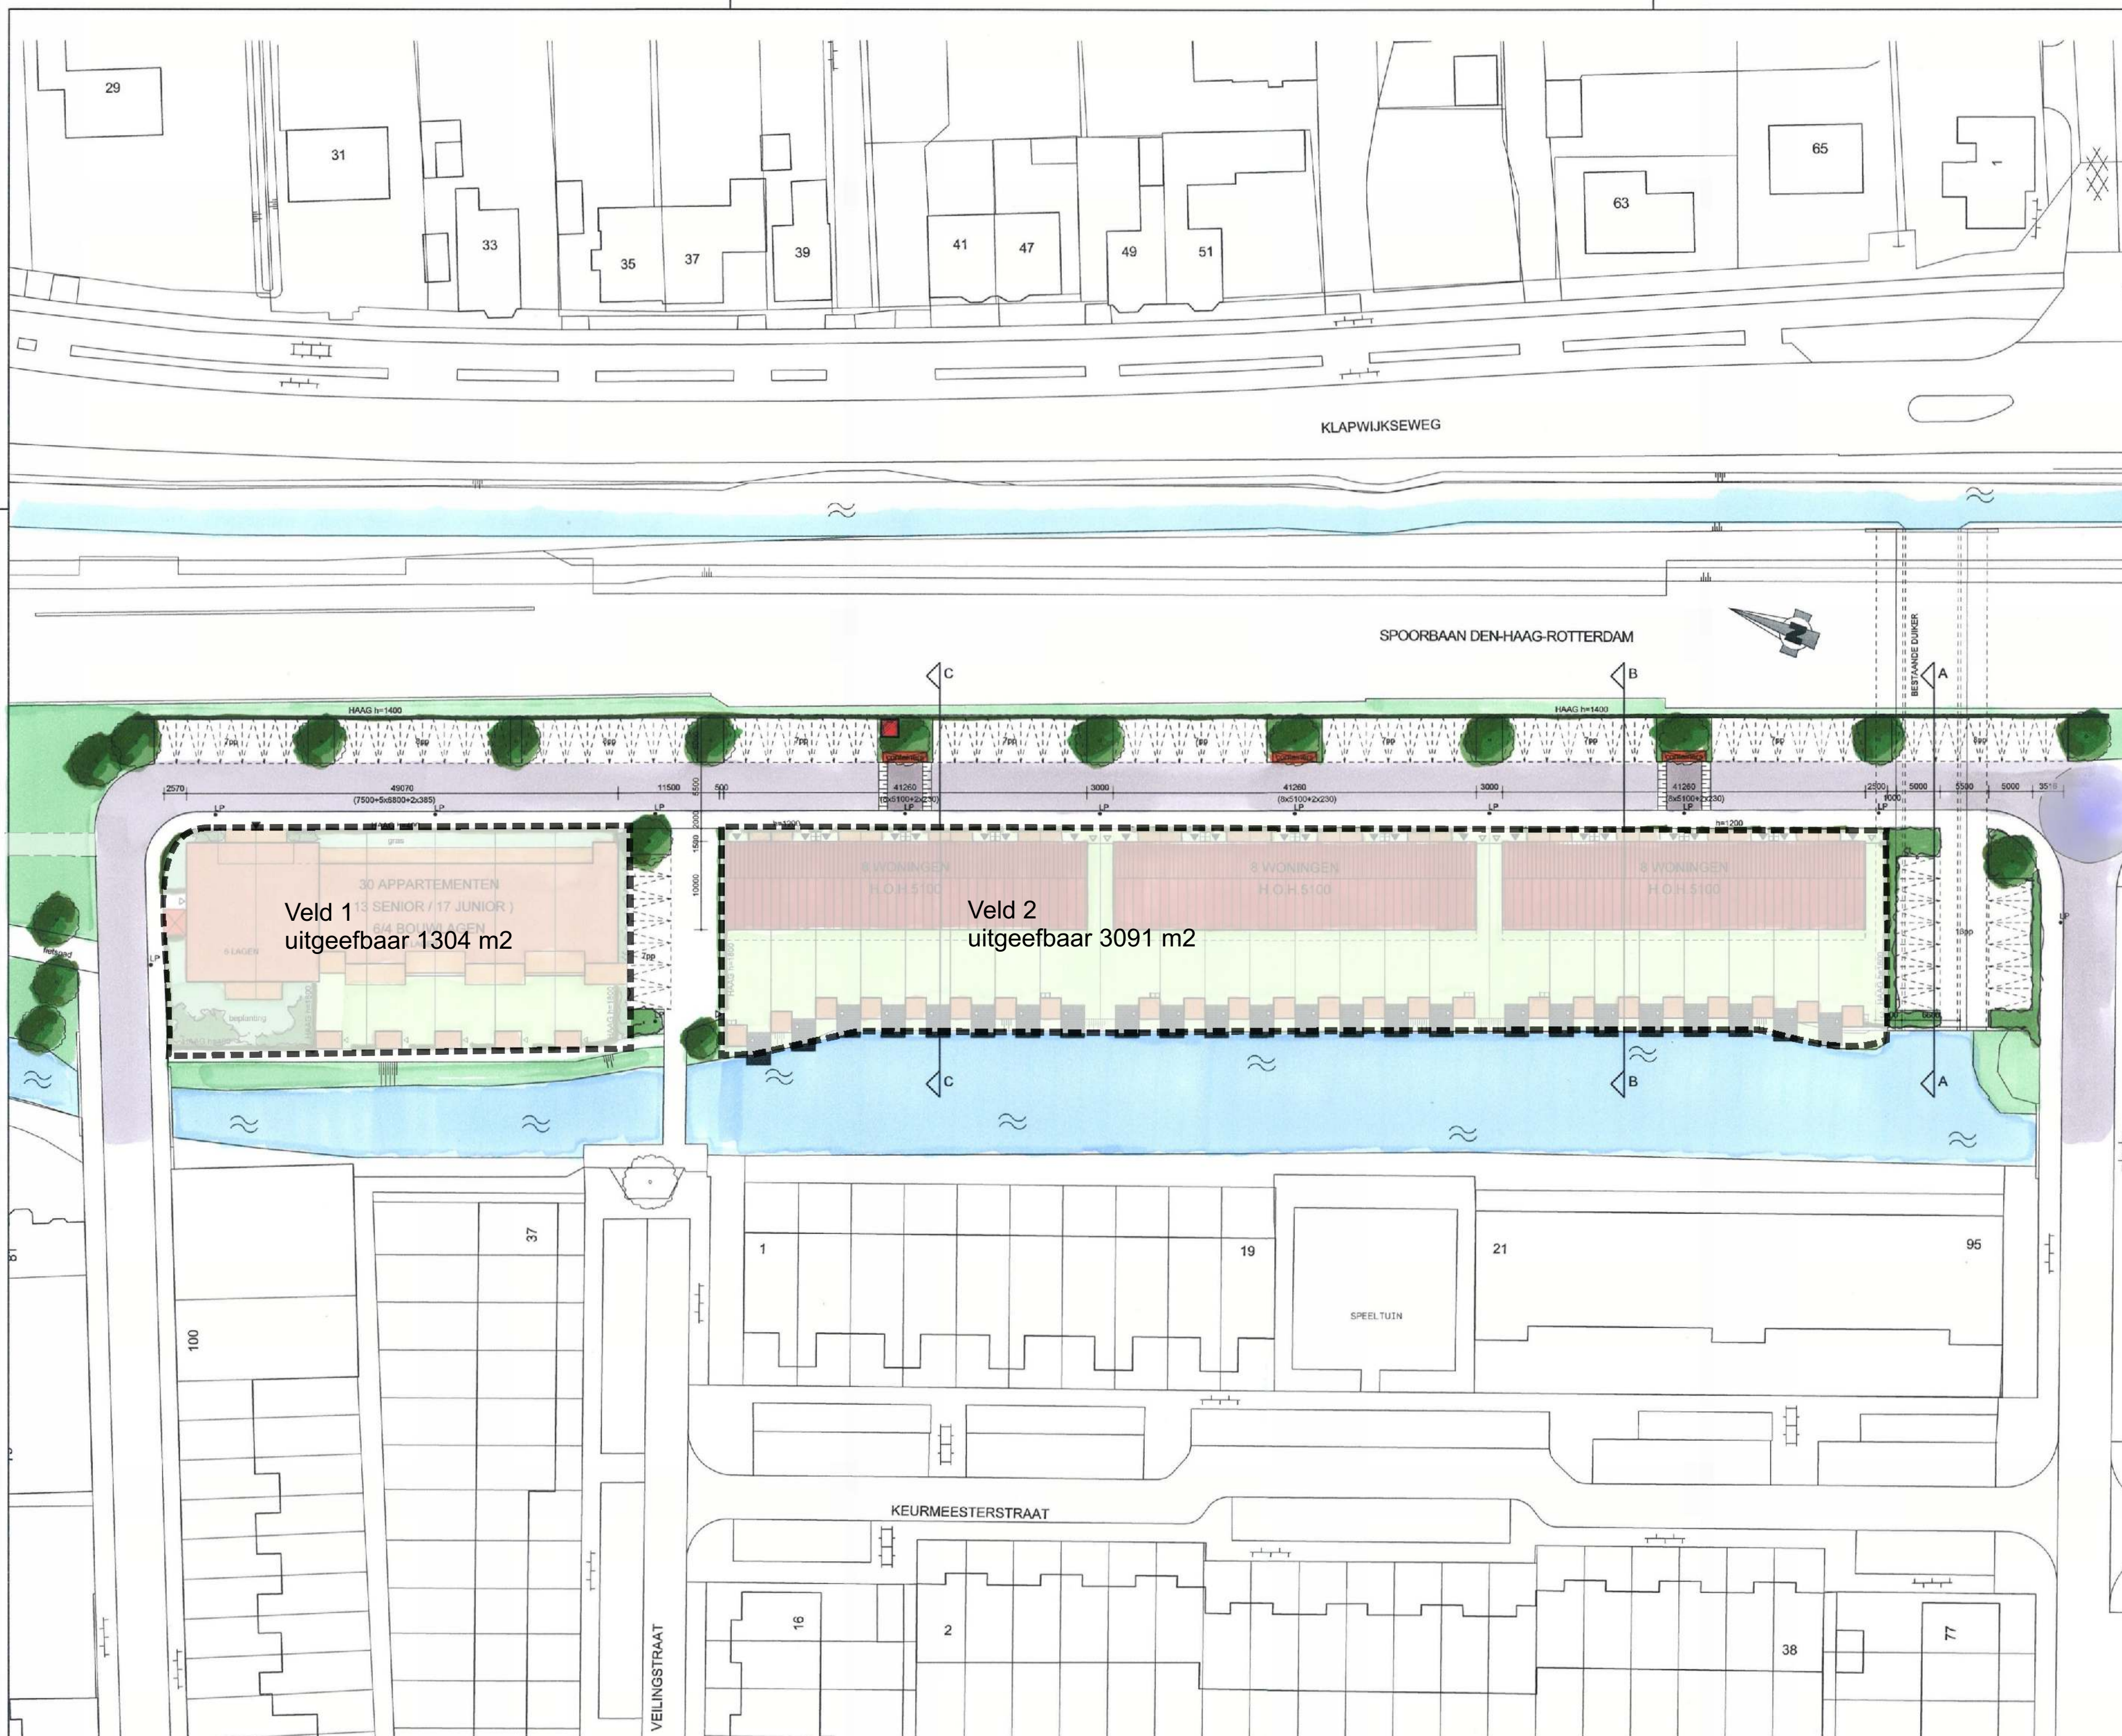

Detail voortuin

parkeren:
 13x seniorenappartement: 1.80pp/w=23, 4pp
 17x juniorenappartement: 1.55pp/w=26, 4pp
 24x gezinswoning: 1.80pp/w=43, 2pp
 totaal 93, 0pp

- parkeerplaats
- opstelplaats containers
- Haag (Fagus S.) incl. hekwerk h=1200mm
- rasterhekwerk h=1200mm

PROJECT
 PIJNACKER-NOOTDORP
 STATIONSLOCATIE
 OPDRACHTGEVER
 VAN MIERLO
 PLANONTWIKKELING
 ONDERDEEL
 DEFINITIEF ONTWERP
 GRONDGEBONDEN WONINGEN
 OMSCHRIJVING
 SITUATIE

SCHAAL 1:500	FORMAAT A2
DATUM 27-04-2010	GETEKEND AK
GEWIJZIGD	
A	F
B	G
C	H
D	I
E	J